


0 1 2 3 4 5

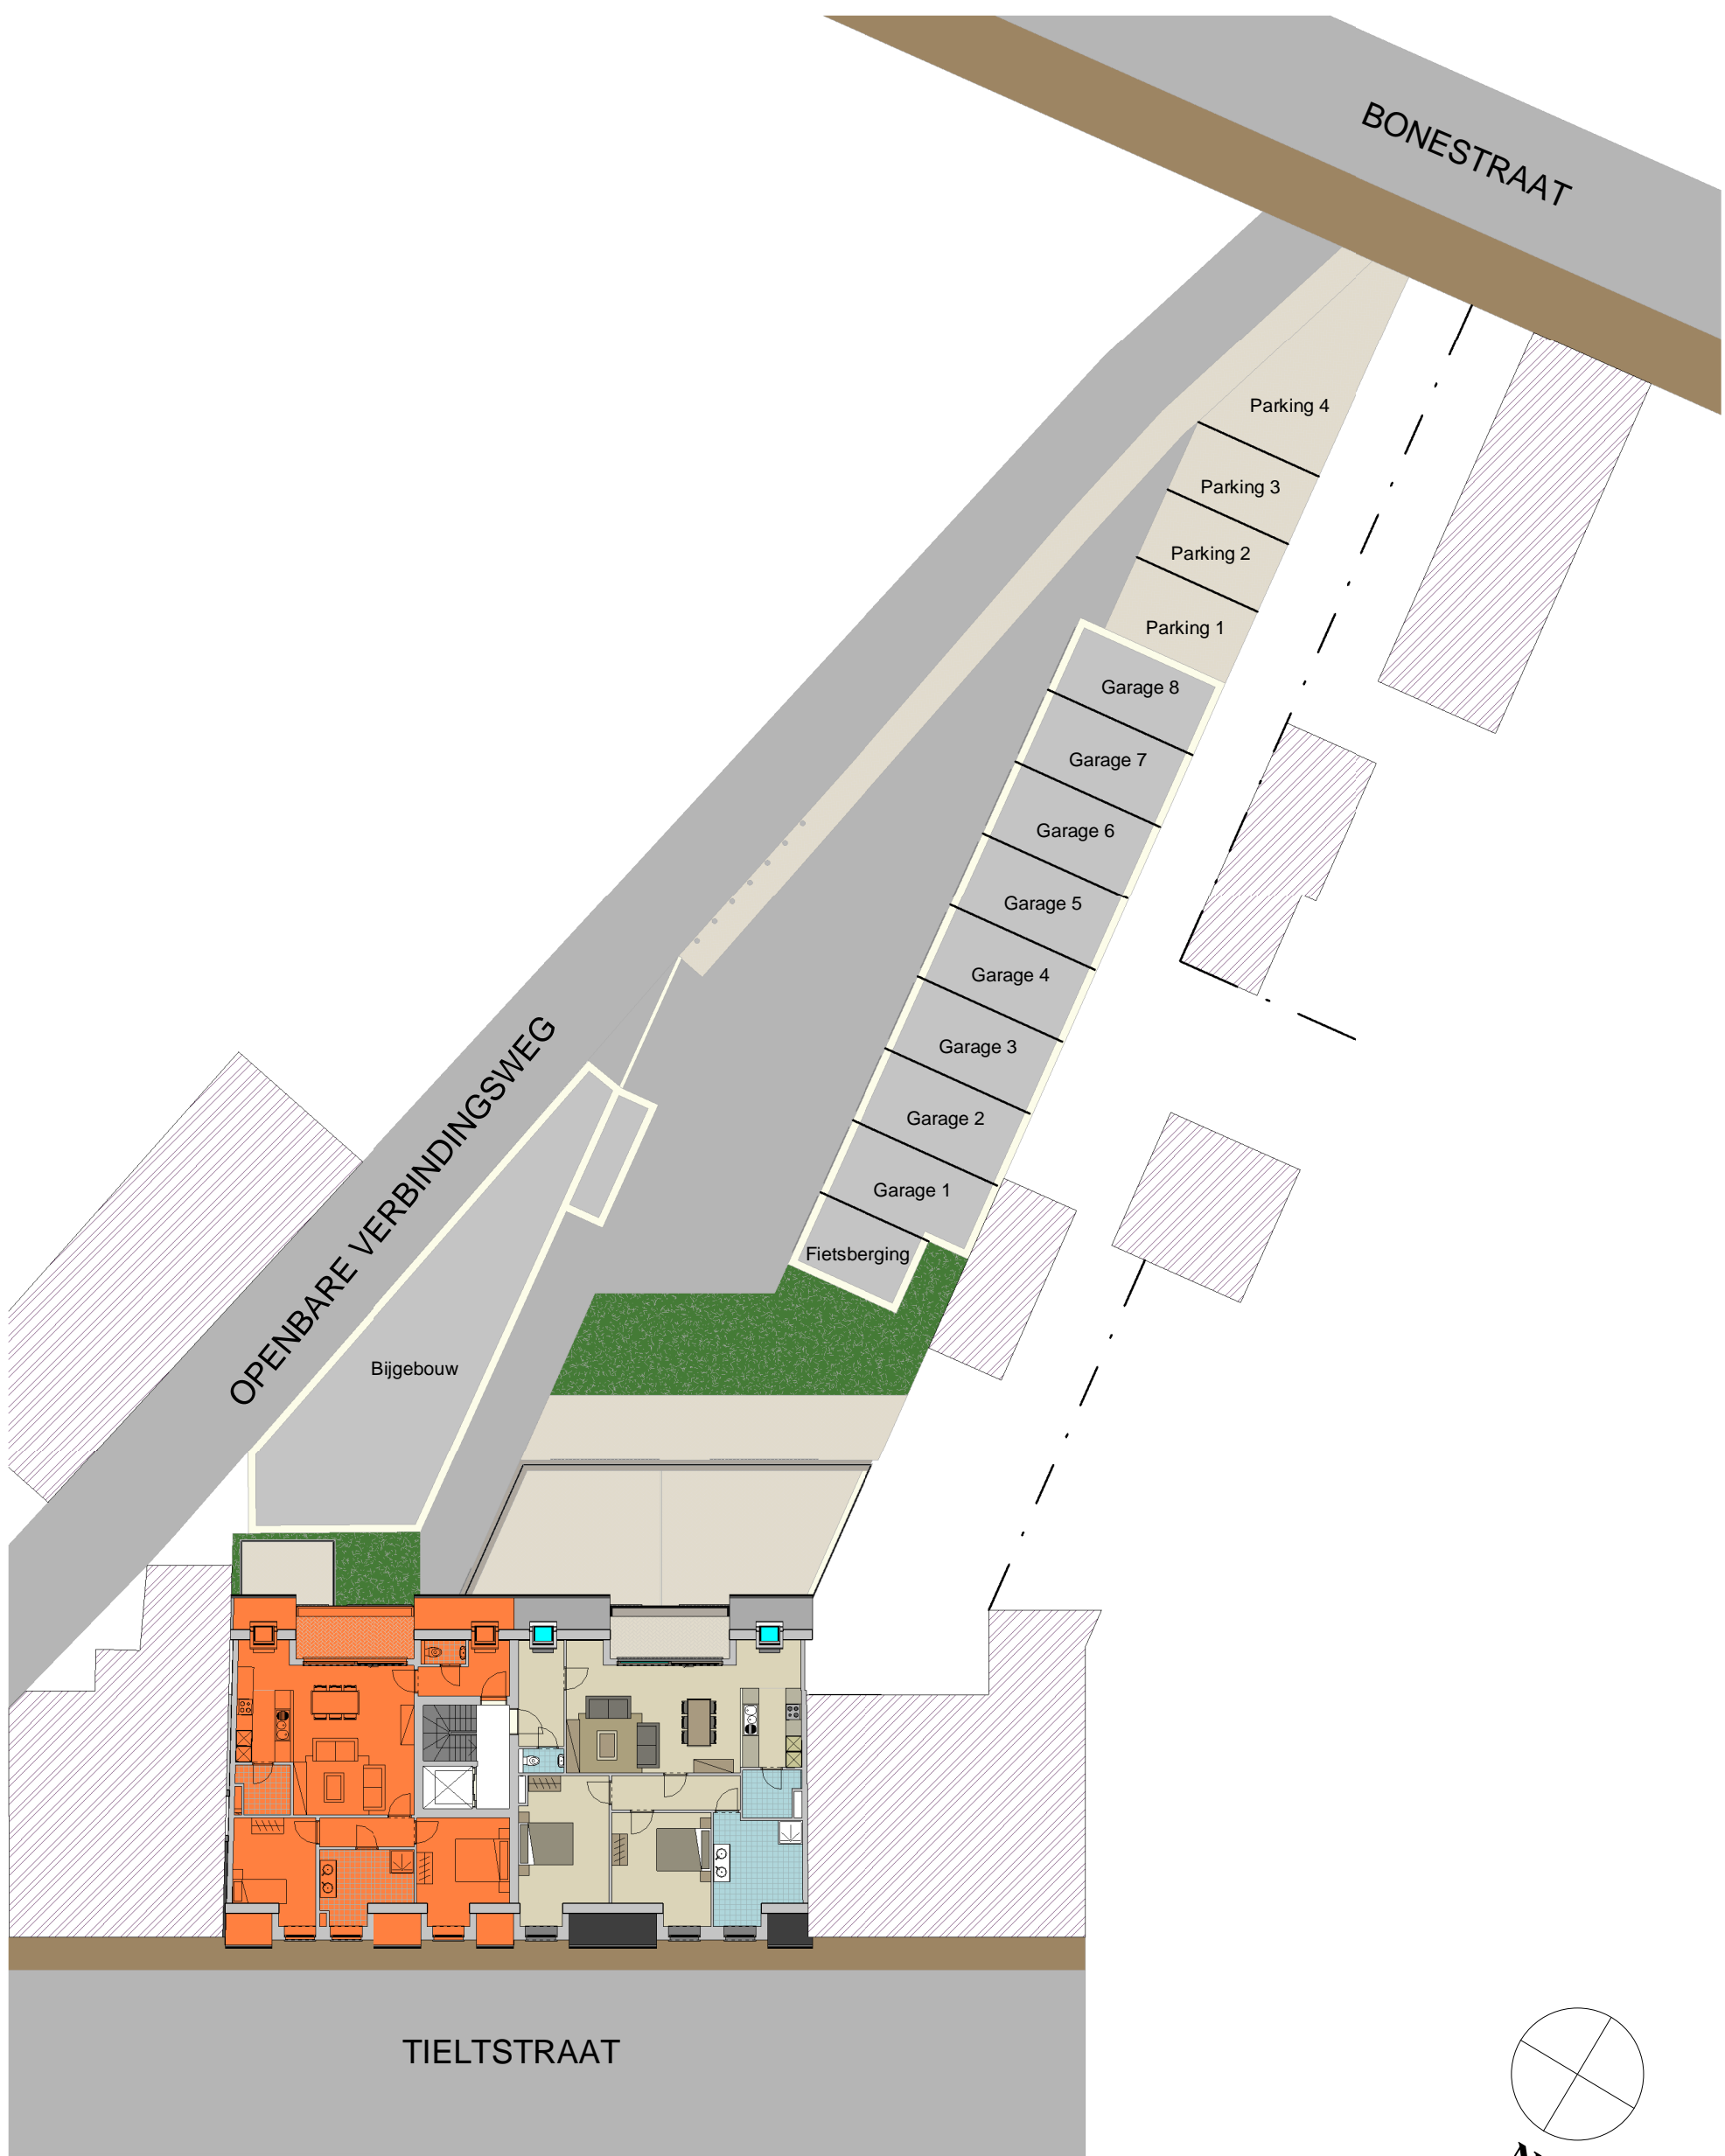

Inplanting appartement 2.1

8 wooneenheden
Tieltstraat 88-90, Meulebeke

Dit plan is indicatief, alle maten zijn richtinggevend. Meubilair (vast en los) en toebehoren zijn illustratief en maken geen deel uit van de verkoopovereenkomst.